
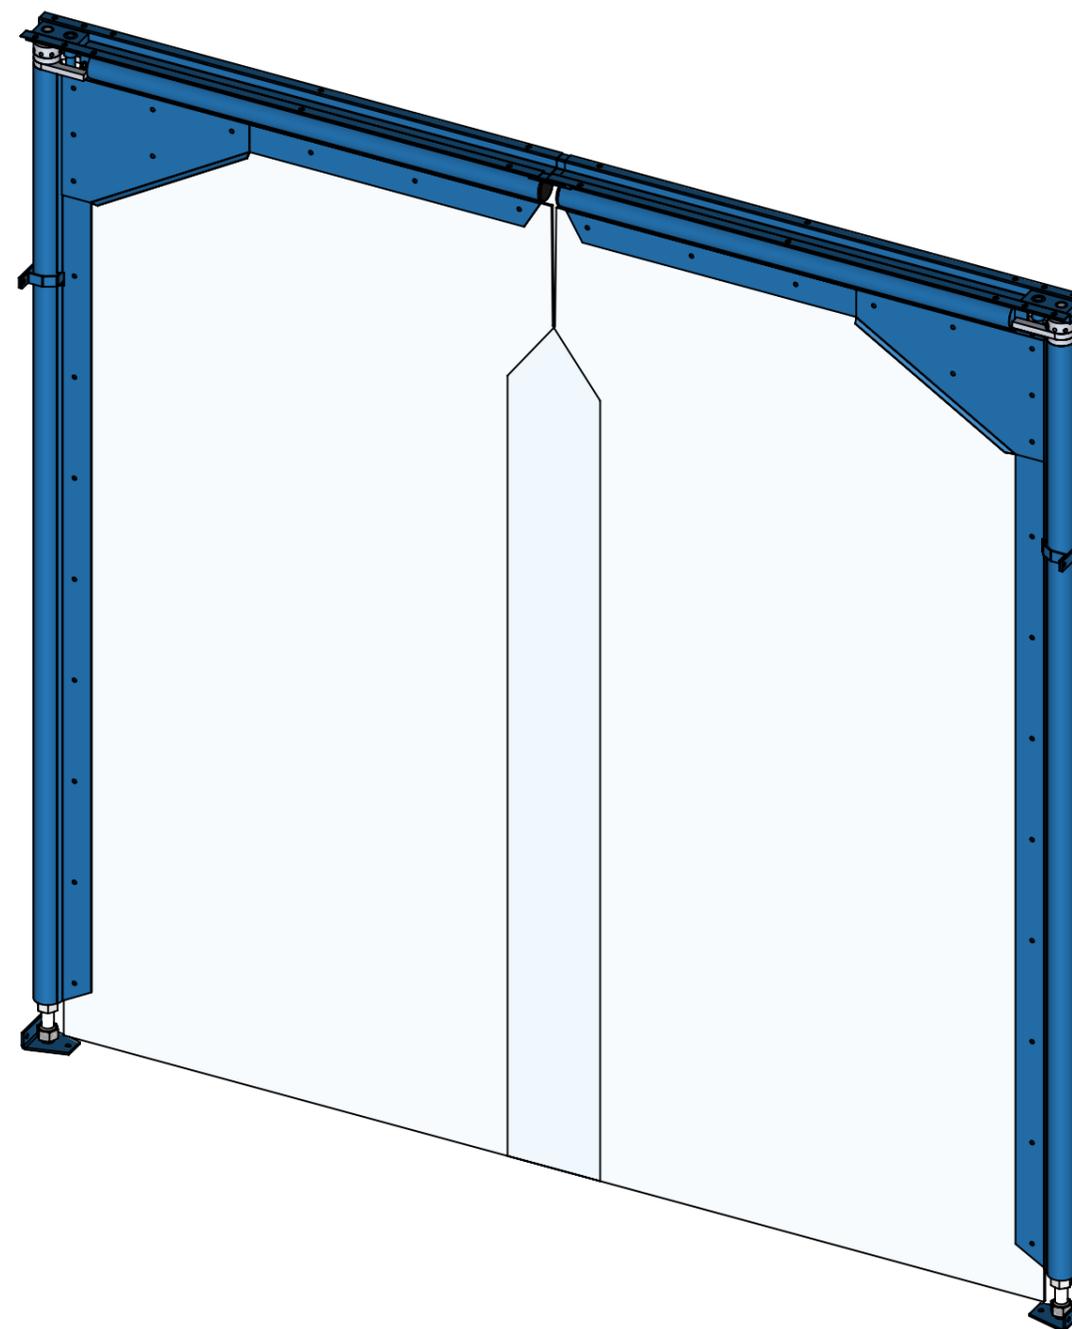


# Porte Battante Souple

Manuelle

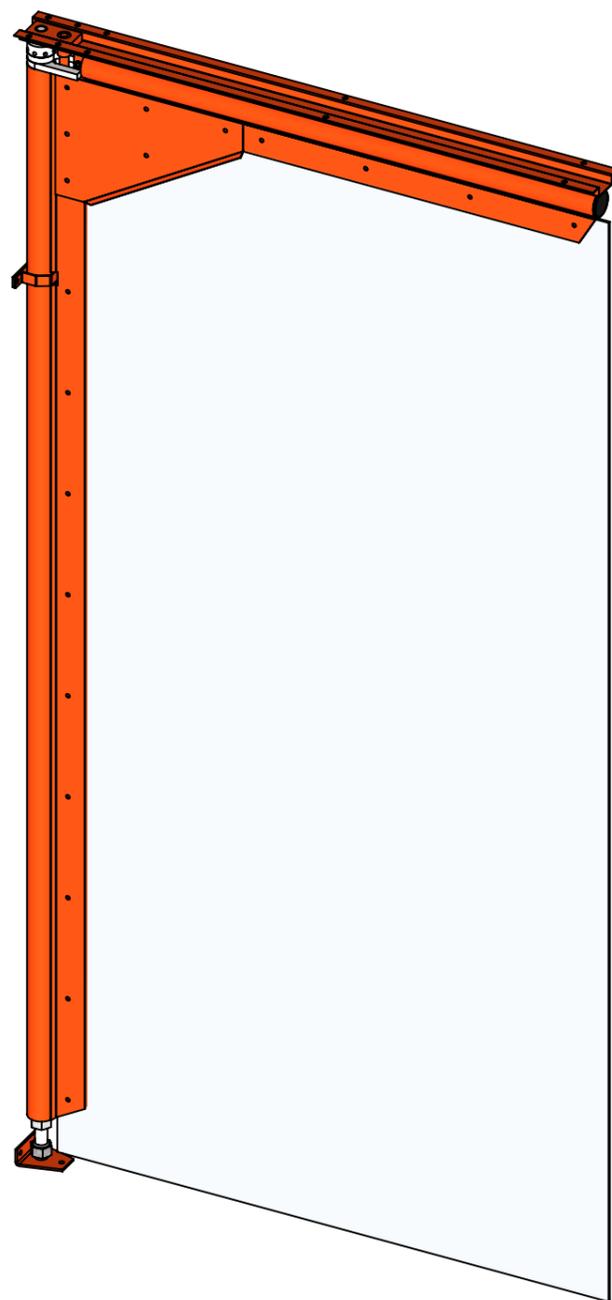

Coloris de l'ossature :

- BLEU RAL 5000 ou 5002
- GRIS RAL 7040
- Corail RAL 2000 ou 2004

Coloris du PVC souple 6mm :

- CRISTAL
- GRIS RAL 7001
- BLEU / ORANGE / JAUNE

Type Porte :

**SP2000**


Ossature Acier Laqué

Panneau PVC Souple


**SPENLE** 

F-57400 SARREBOURG  
+33 (0)3 87 25 78 00  
www.spenle.fr  
info@spenle.fr


Pour une ouverture supérieur à Larg. 1150mm X Haut. 2500mm

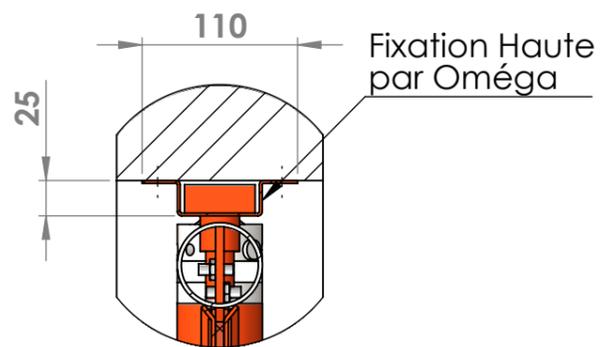





DÉTAIL C  
ECHELLE 1 : 5

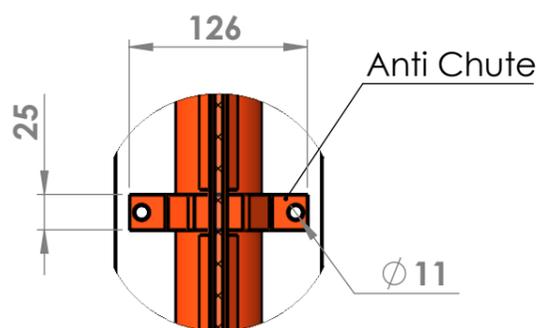

DÉTAIL E  
ECHELLE 1 : 5

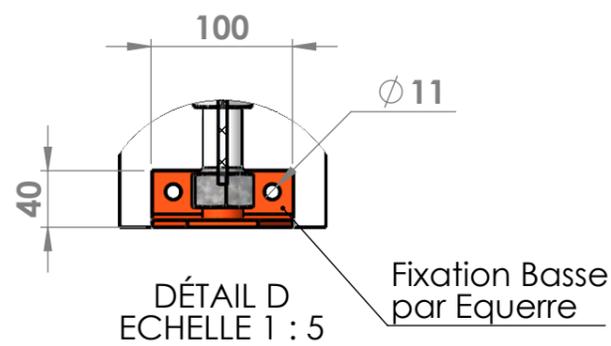

DÉTAIL D  
ECHELLE 1 : 5

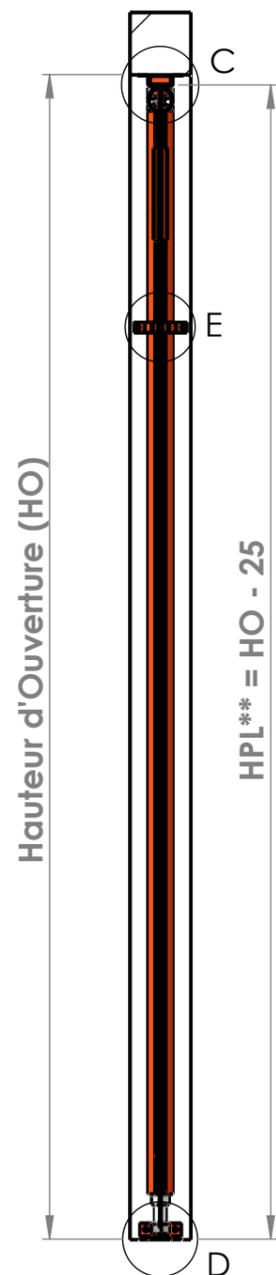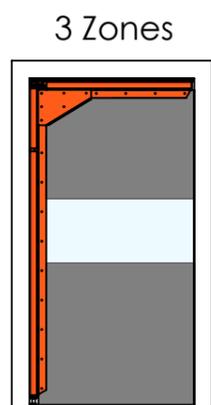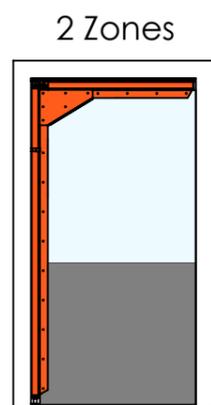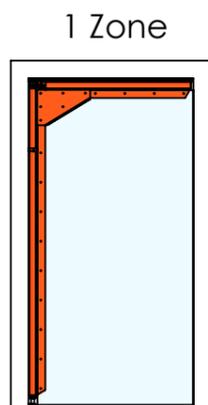

COUPE A-A

Ressort de rappel à tension réglable


Oméga sur toute la largeur de l'ouverture

Ossature Tubulaire Acier Laqué

Anti Chute

PVC Souple

Fixation Basse par Equerre

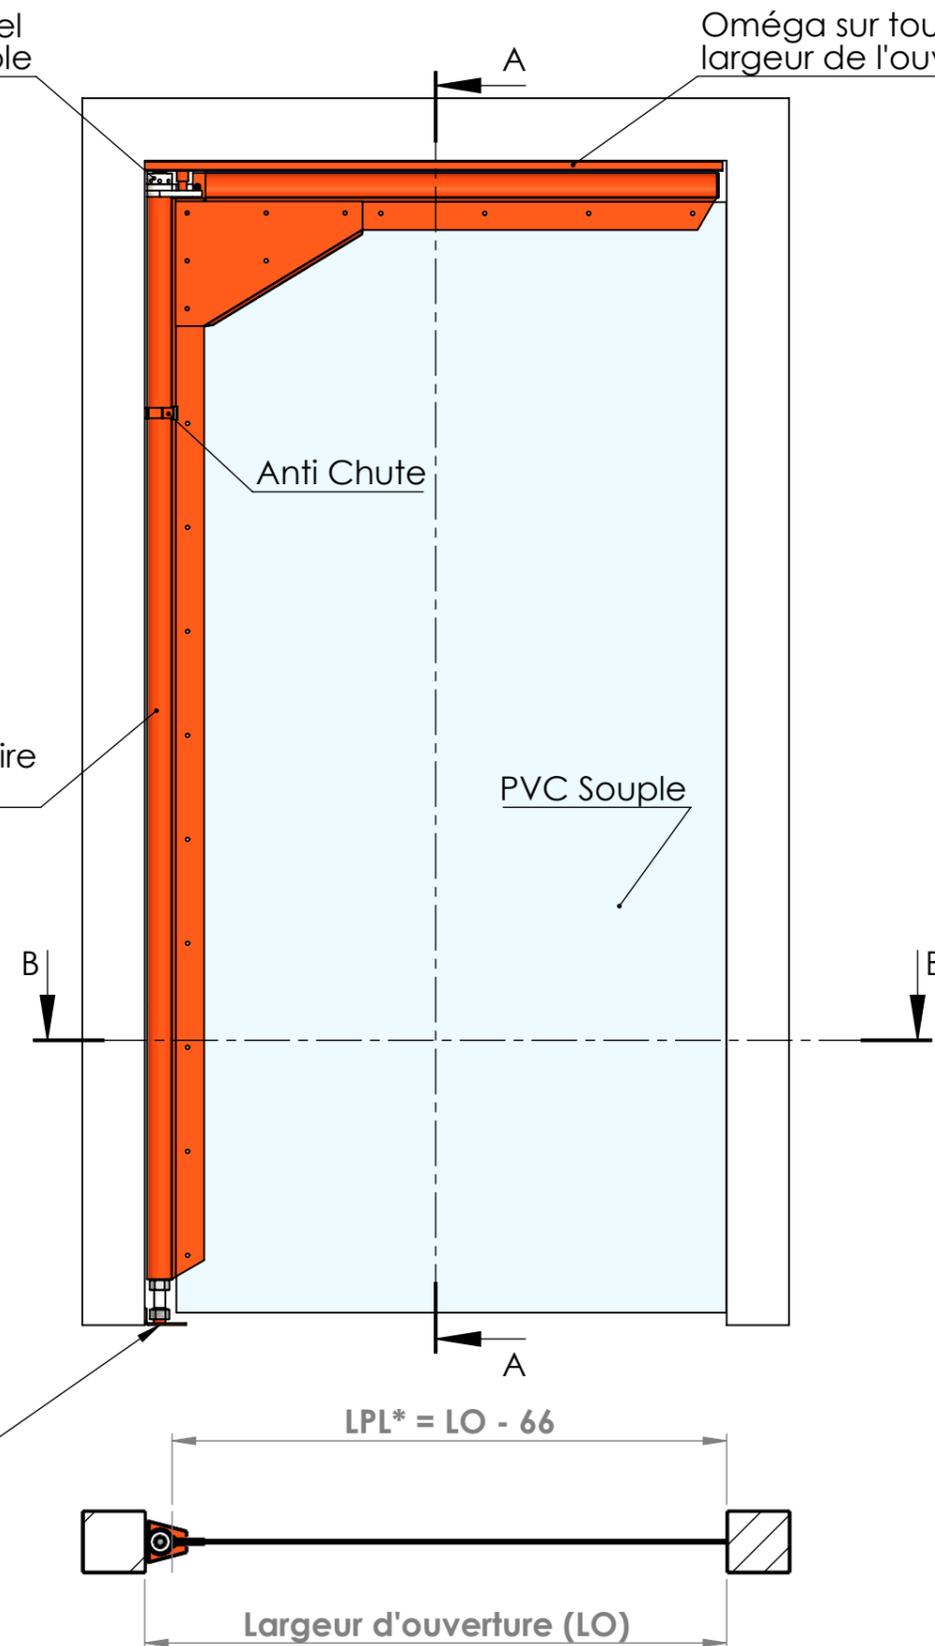

COUPE B-B

Type Porte :

**SP2000**

Ossature Acier Laqué


Panneau PVC Souple

**SPENLE** 


F-57400 SARREBOURG  
+33 (0)3 87 25 78 00  
www.spenle.fr  
info@spenle.fr

\*LPL : Largeur Passage Libre - \*\*HPL : Hauteur Passage Libre


Pour une ouverture supérieur à Larg. 2300mm X Haut. 2500mm

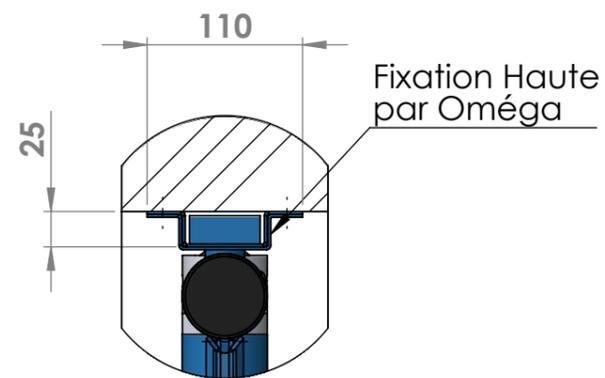


DÉTAIL C  
ECHELLE 1 : 5

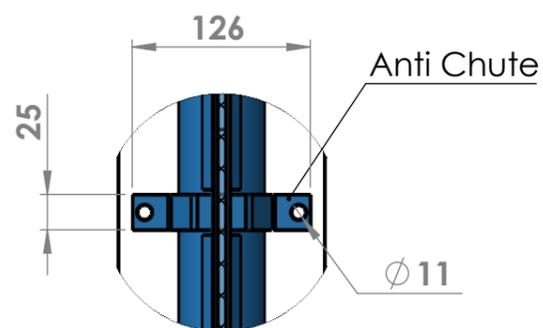

DÉTAIL E  
ECHELLE 1 : 5

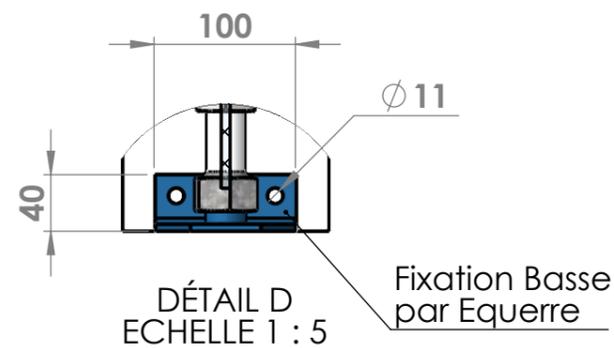


DÉTAIL D  
ECHELLE 1 : 5

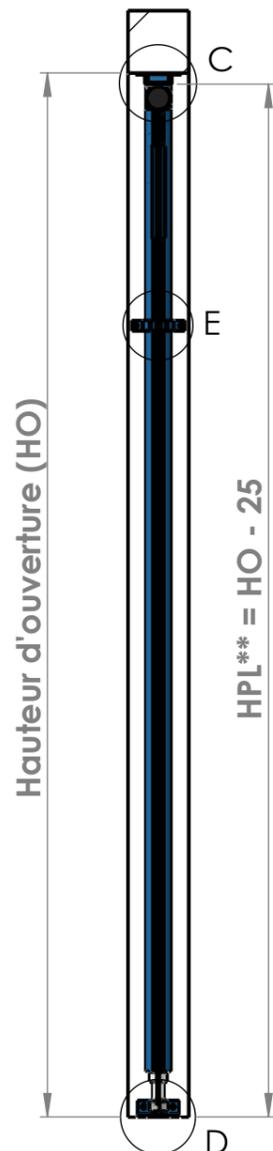

COUPE A-A

Ressort de rappel à tension réglable

Oméga sur toute la largeur de l'ouverture

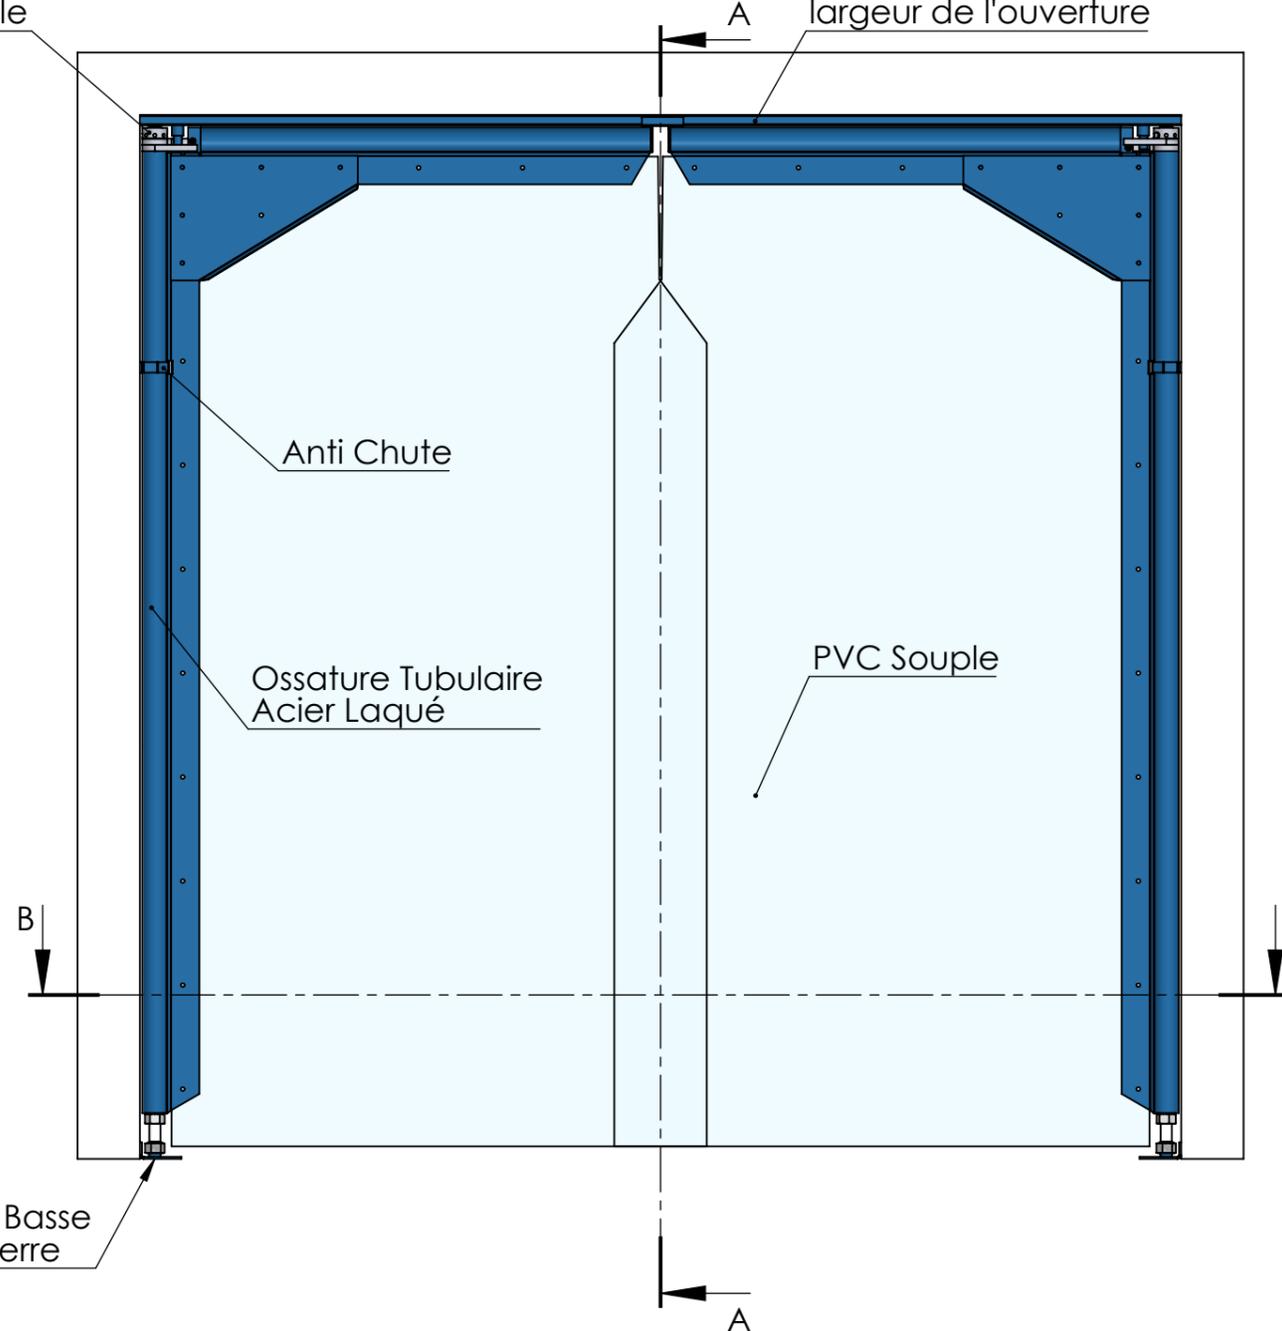

Fixation Basse par Equerre

Anti Chute

Ossature Tubulaire Acier Laqué


PVC Souple

$LPL^* = LO - 132$




COUPE B-B


1 Zone

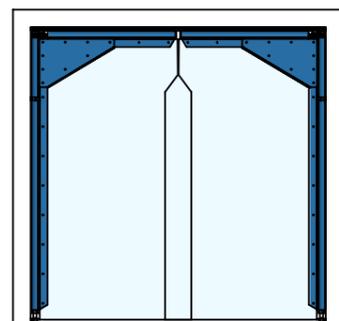

2 Zones

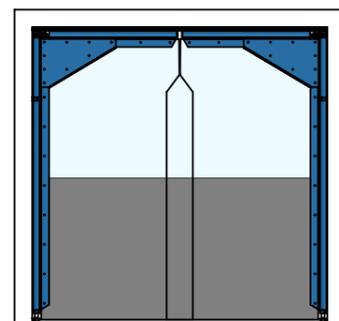

3 Zones

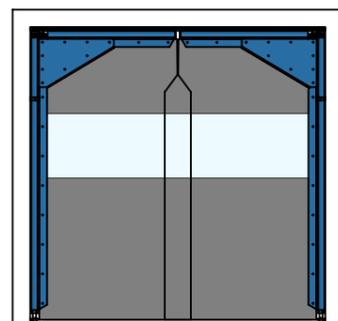

Type Porte :

**SP2000**

Ossature Acier Laqué


Panneau PVC Souple

**SPENLE** 

F-57400 SARREBOURG  
+33 (0)3 87 25 78 00  
www.spenle.fr  
info@spenle.fr

\*LPL : Largeur Passage Libre - \*\*HPL : Hauteur Passage Libre

# Plans de détails

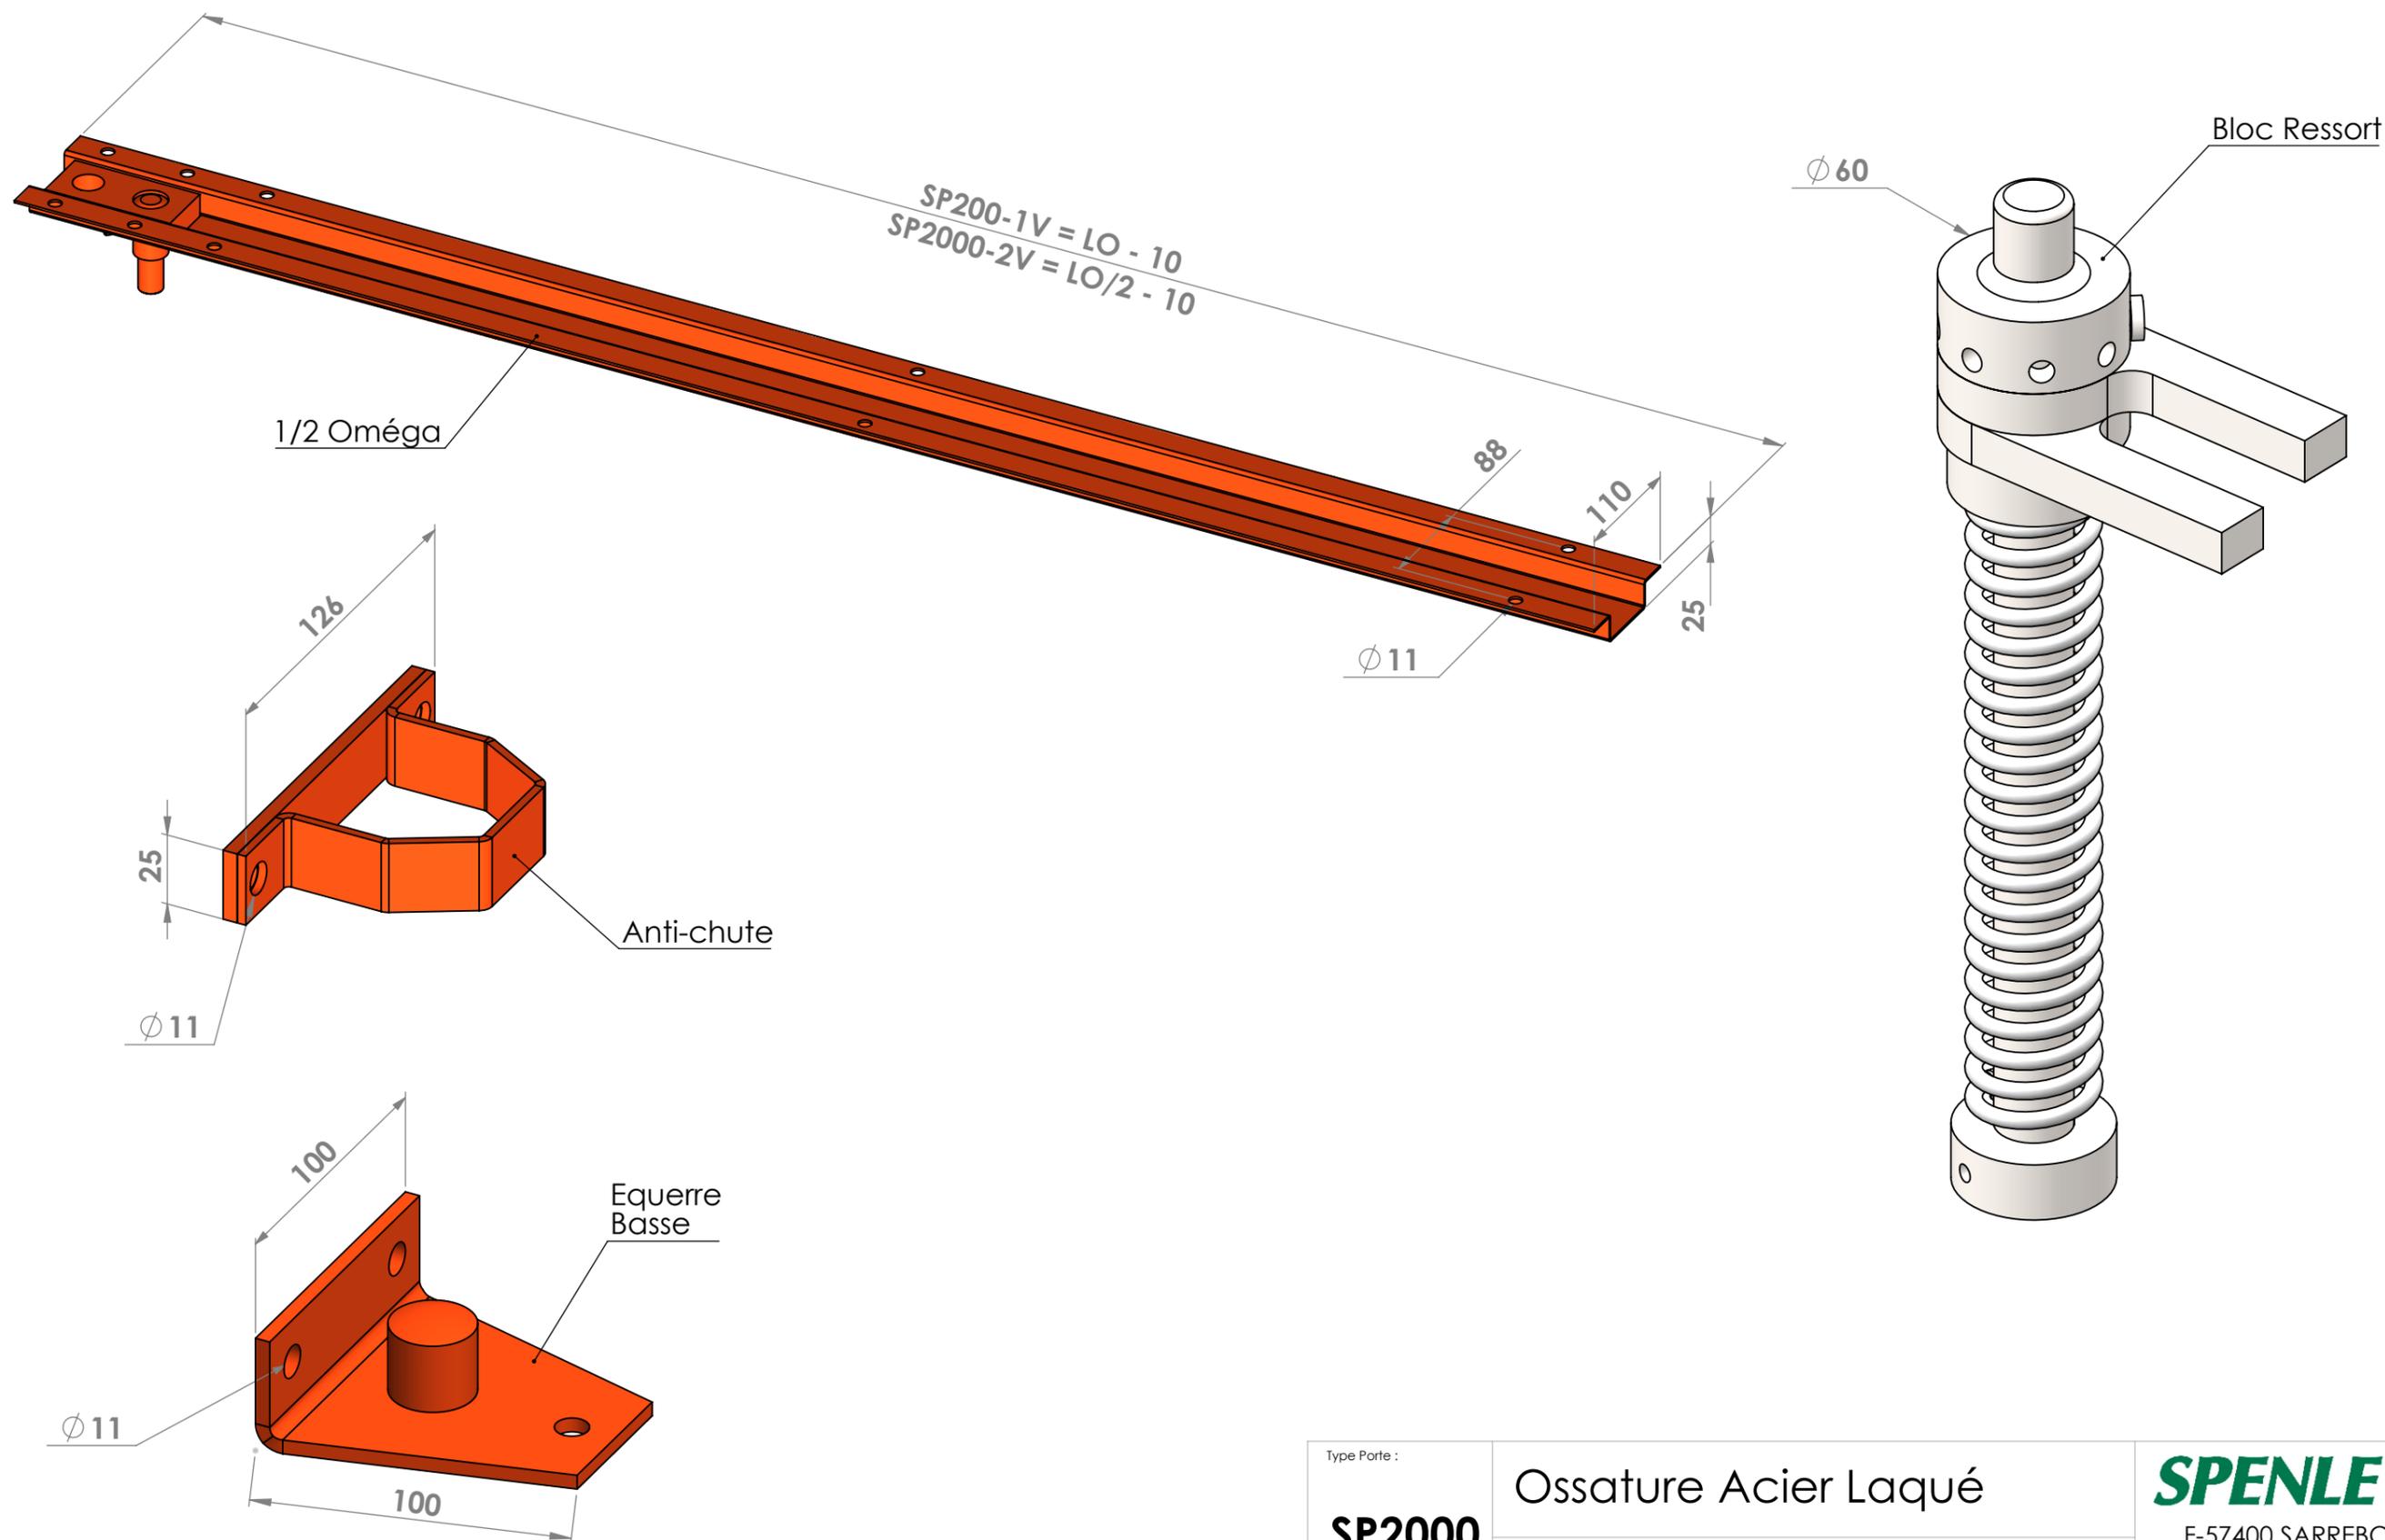

Type Porte :

**SP2000**

Ossature Acier Laqué

Panneau PVC Souple



F-57400 SARREBOURG  
 +33 (0)3 87 25 78 00  
 www.spenle.fr  
 info@spenle.fr